


 <small>ACCOMPAGNER INSPIRER CAPTIVER</small>	PROJET	Scène 4Live			
	TITRE	Présentation			
DATE	DESSINÉ PAR	VERSION	NUMÉRO ID	REV.	
16/12/2025	N. OLIVARES		1		
ECHELLE 1:50	FORMAT ISO A3	PLANCHE 1	SUR 12		

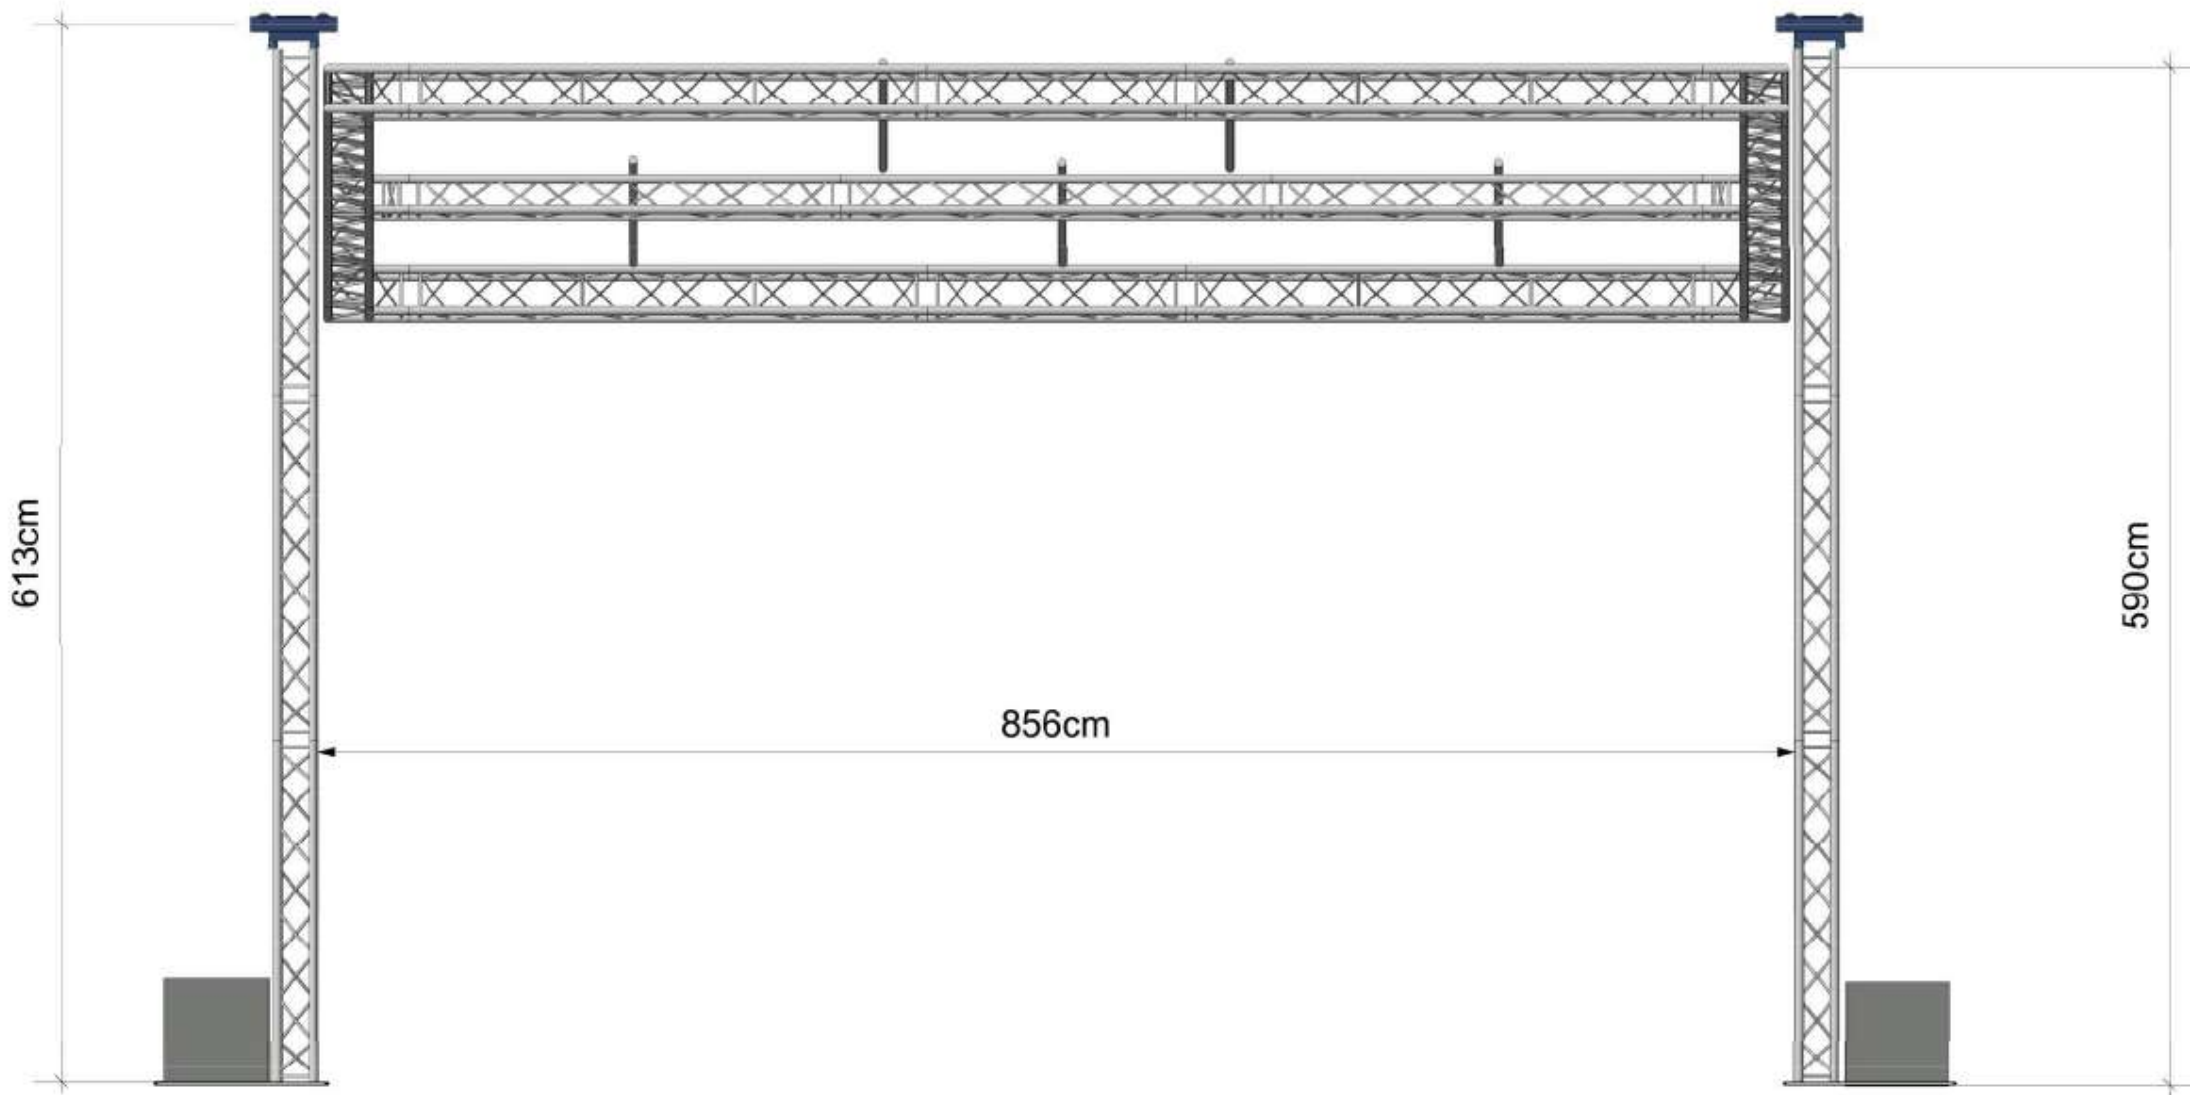


 <small>ACCOMPAGNER INSPIRER CAPTIVER</small>	PROJET	Scène 4Live		
	TITRE	Face & Dimensions		
DATE	DOSSIER PAR	VERSION	NUMERO ID	REV
16/12/2025	N. OLIVARES		2	
ECHELLE 1:50	FORMAT ISO A3	PLANCHE 2	SUR 12	

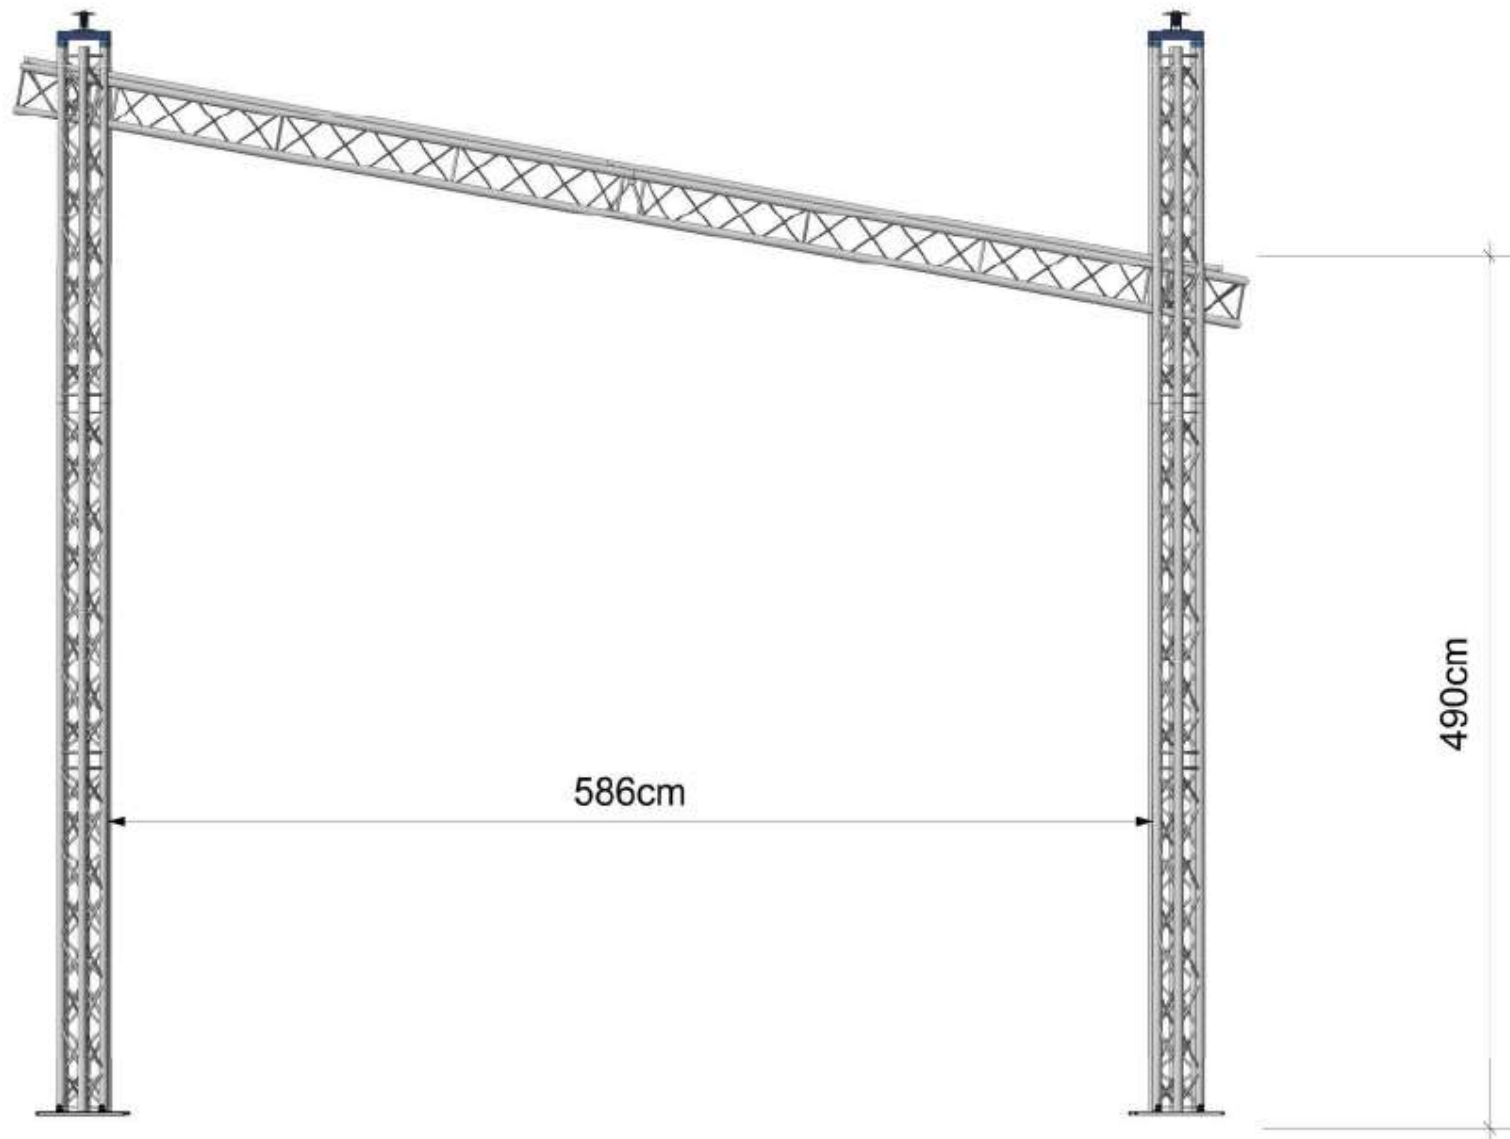


		PROJET <b>Scène 4Live</b>	
ACCOMPAGNER INSPIRER CAPTIVER		TITRE <b>Côté &amp; Dimensions</b>	
DATE	DESIGNÉ PAR	VERSION	NUMÉRO ID
16/12/2025	N. OLIVARES		3
ECHELLE 1:50	FORMAT ISO A3	PLANCHE 3	SUR 12

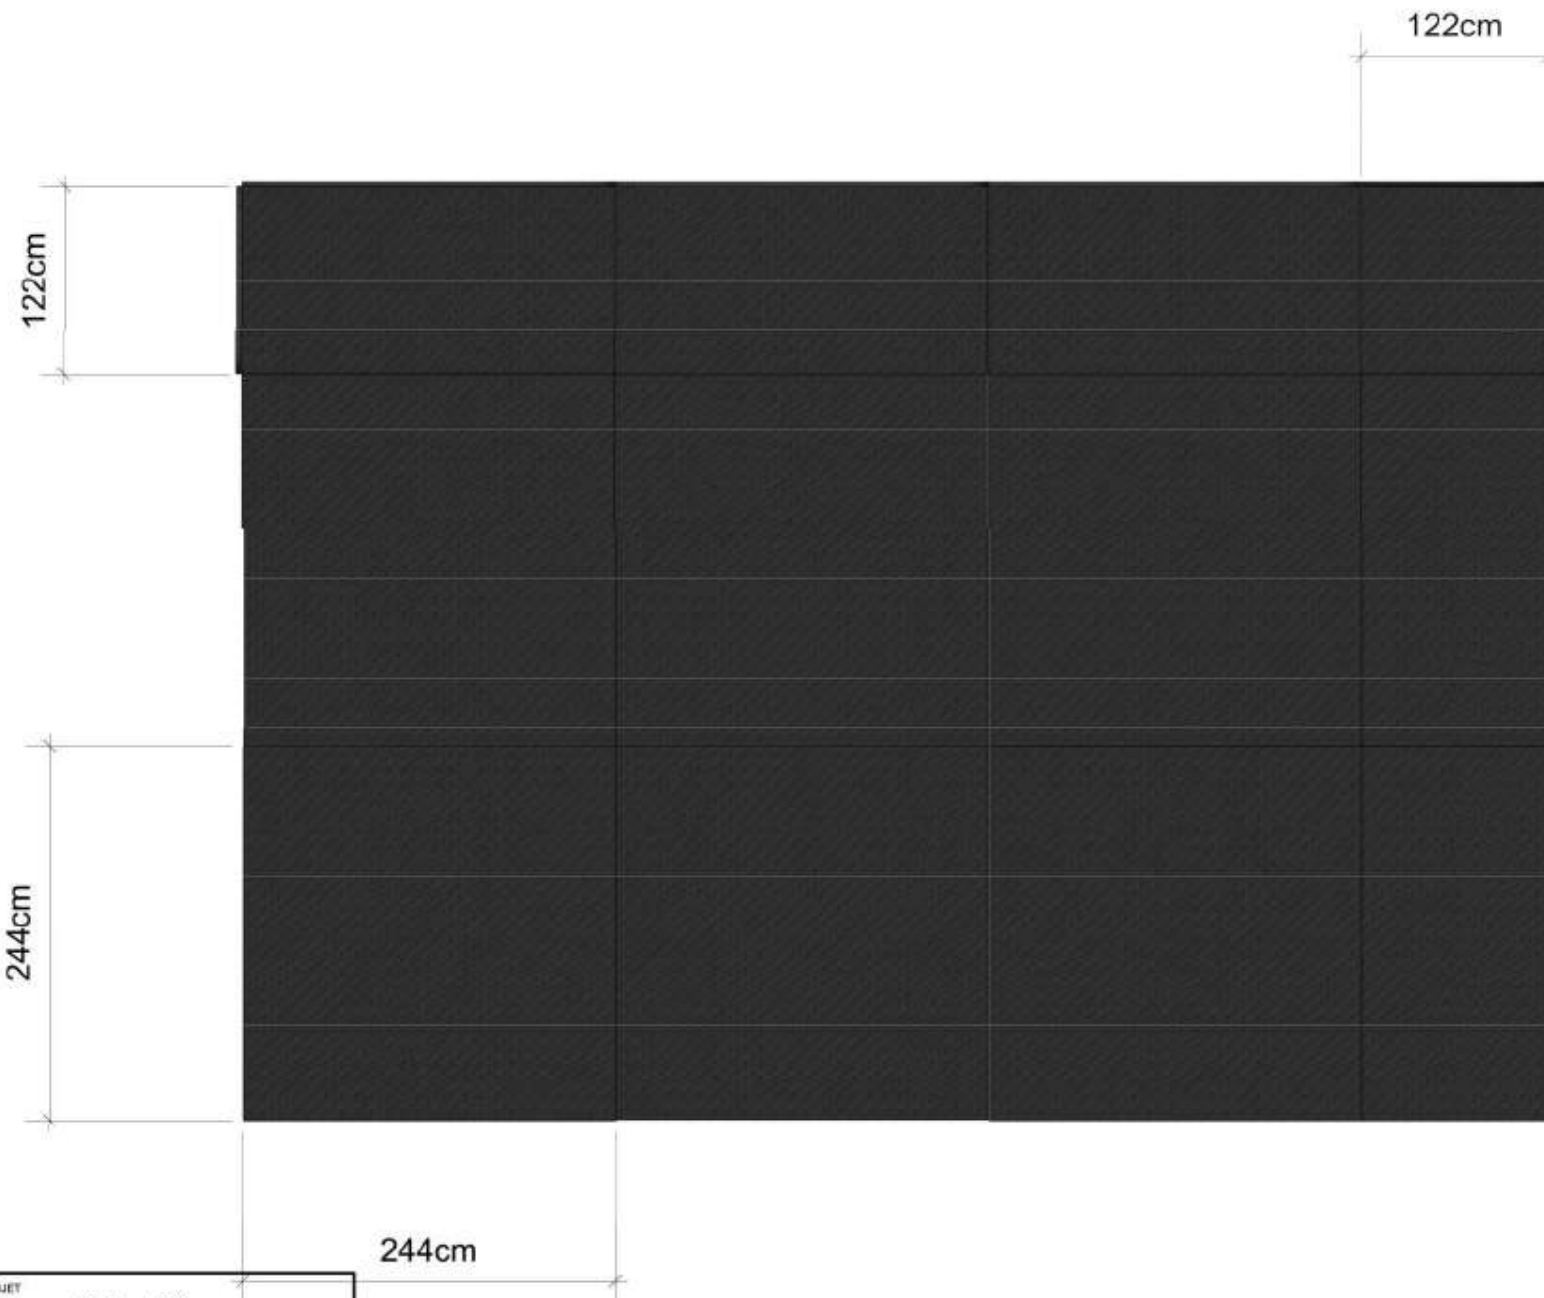


		PROJET <b>Scène 4Live</b>			
<small>ACCOMPAGNER INSPIRER CAPOTER</small>		TITRE <b>Plateau &amp; Dimensions 1</b>			
DATE	DESSINÉ PAR	VERSION	NUMERO ID	REV	
16/12/2025	N. OLIVARES		4		
ECHELLE 1:50	FORMAT ISO A3	PLANCHE: Sht-4 SUR 12			

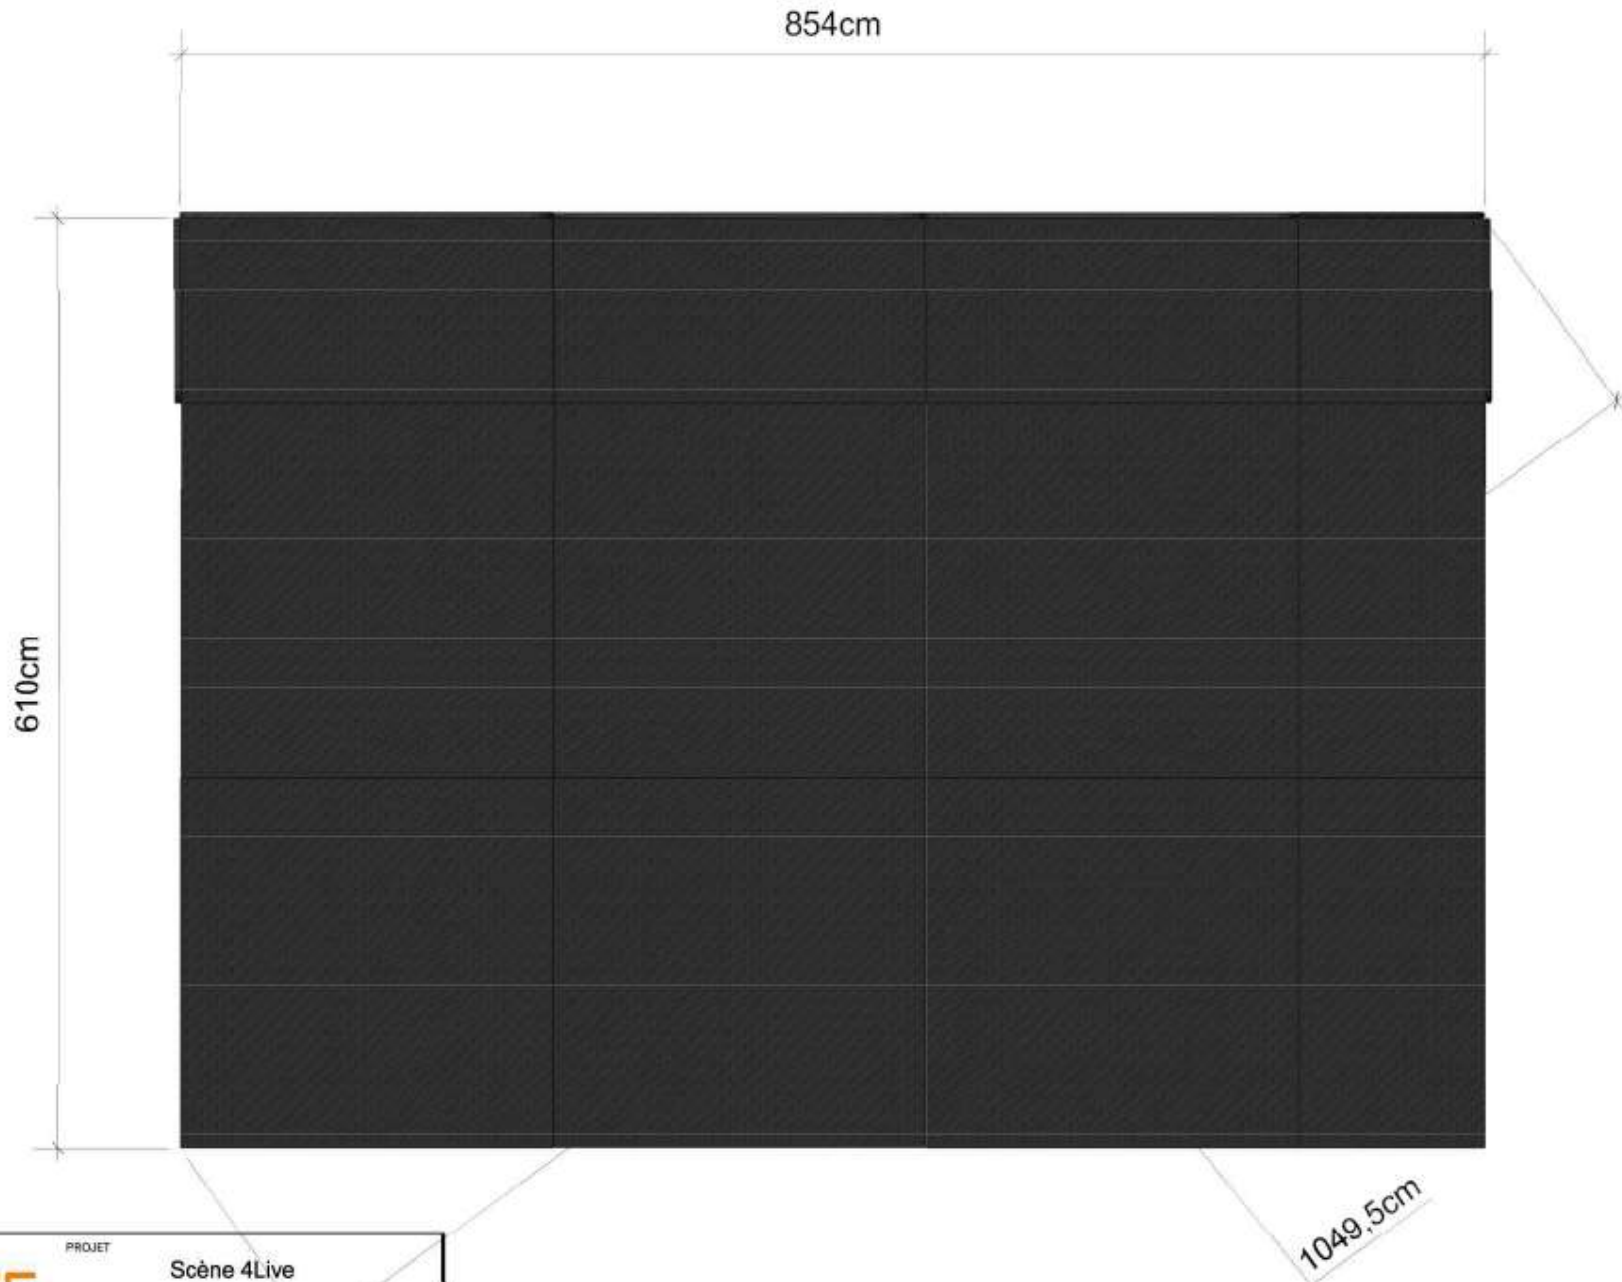


 <small>ACCOMPAGNER INSPIRER CAPOTER</small>	PROJET	Scène 4Live			
	TITRE	Plateau & Dimensions 2			
DATE	DESSINÉ PAR	VERSION	NUMÉRO ID	REV.	
16/12/2025	N. OLIVARES		5		
ECHELLE 1:50	FORMAT ISO A3	PLANCHE	5	SUR	12

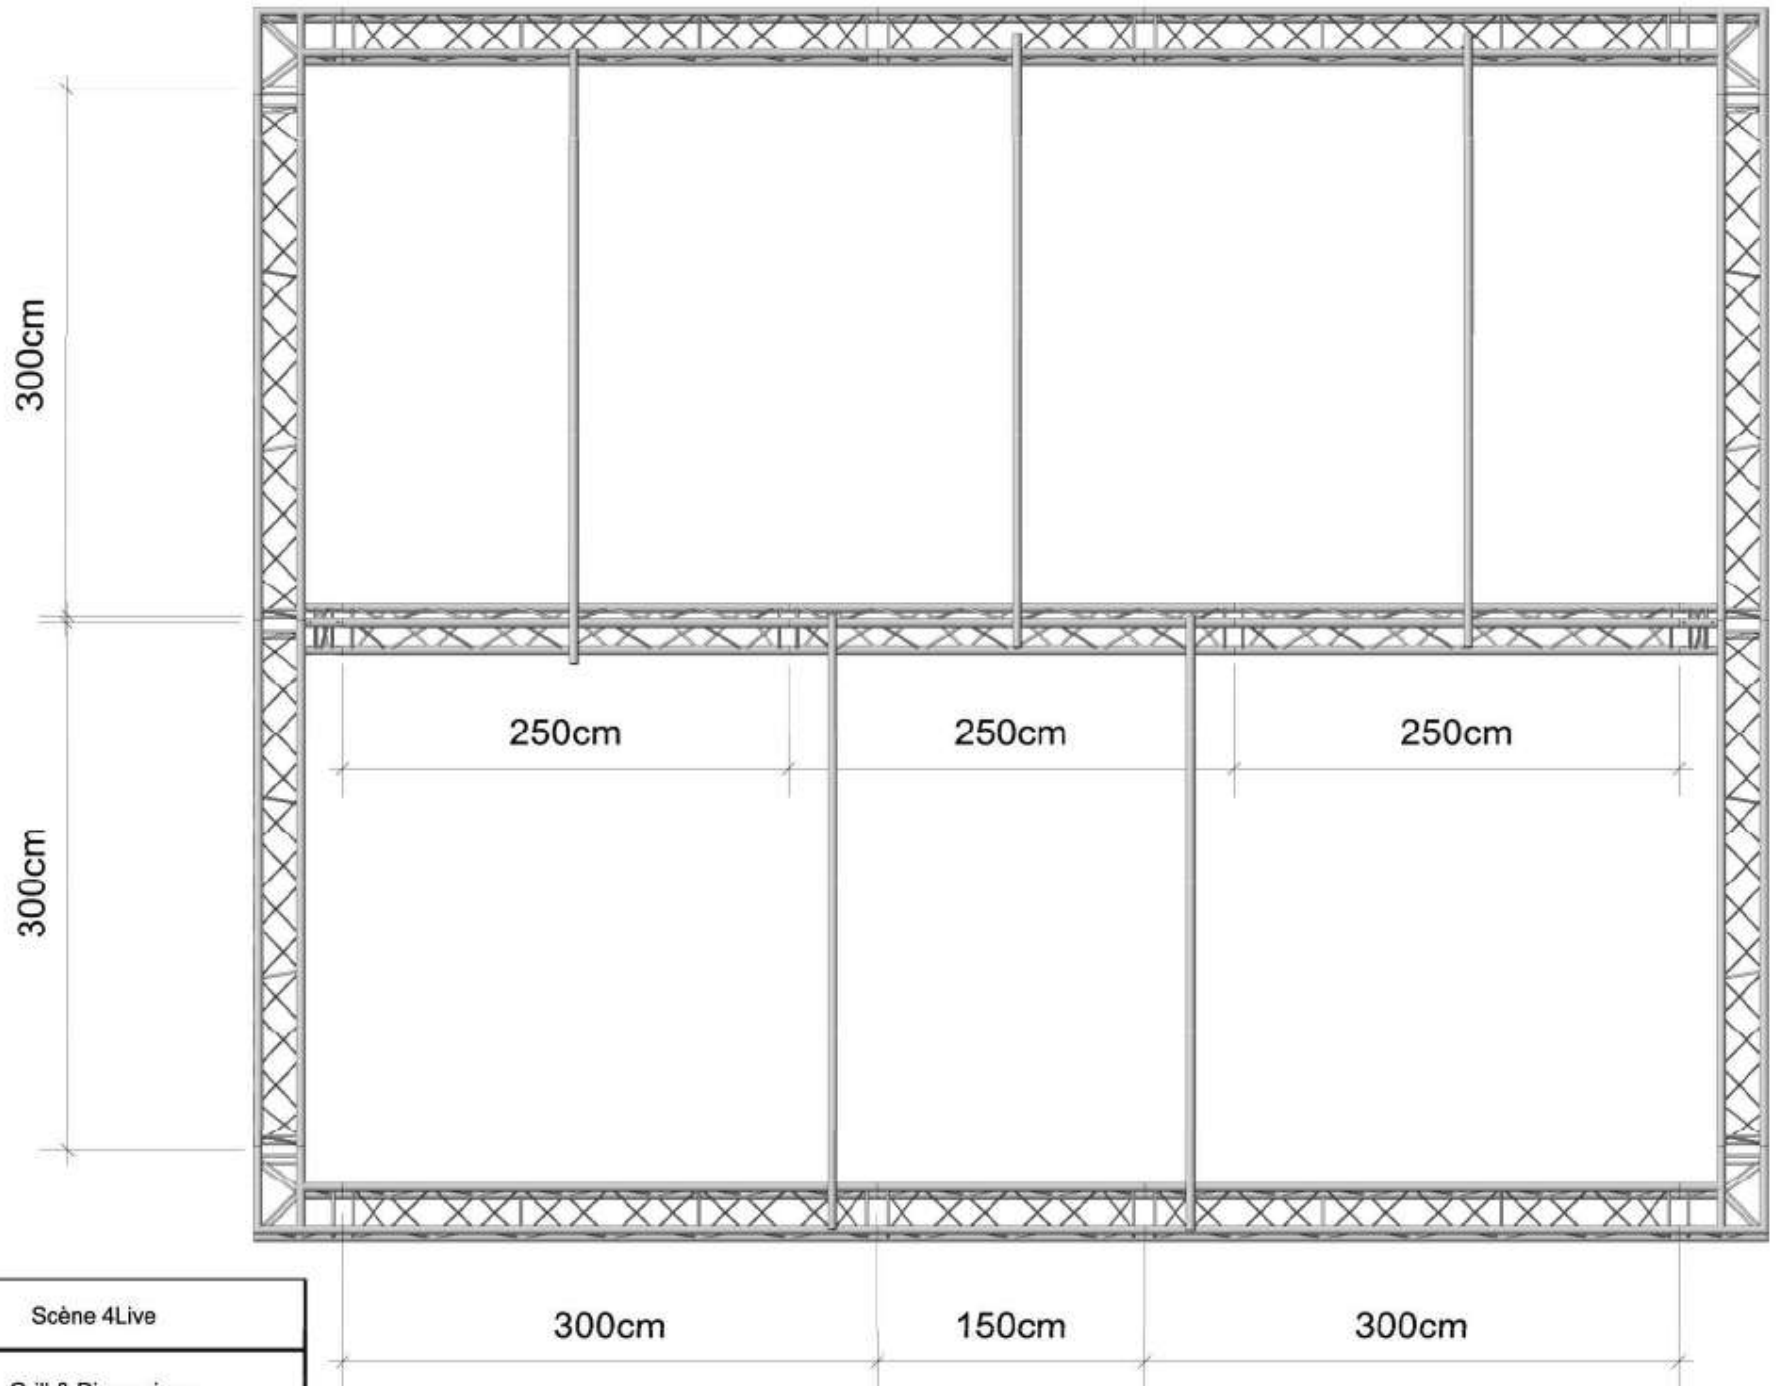


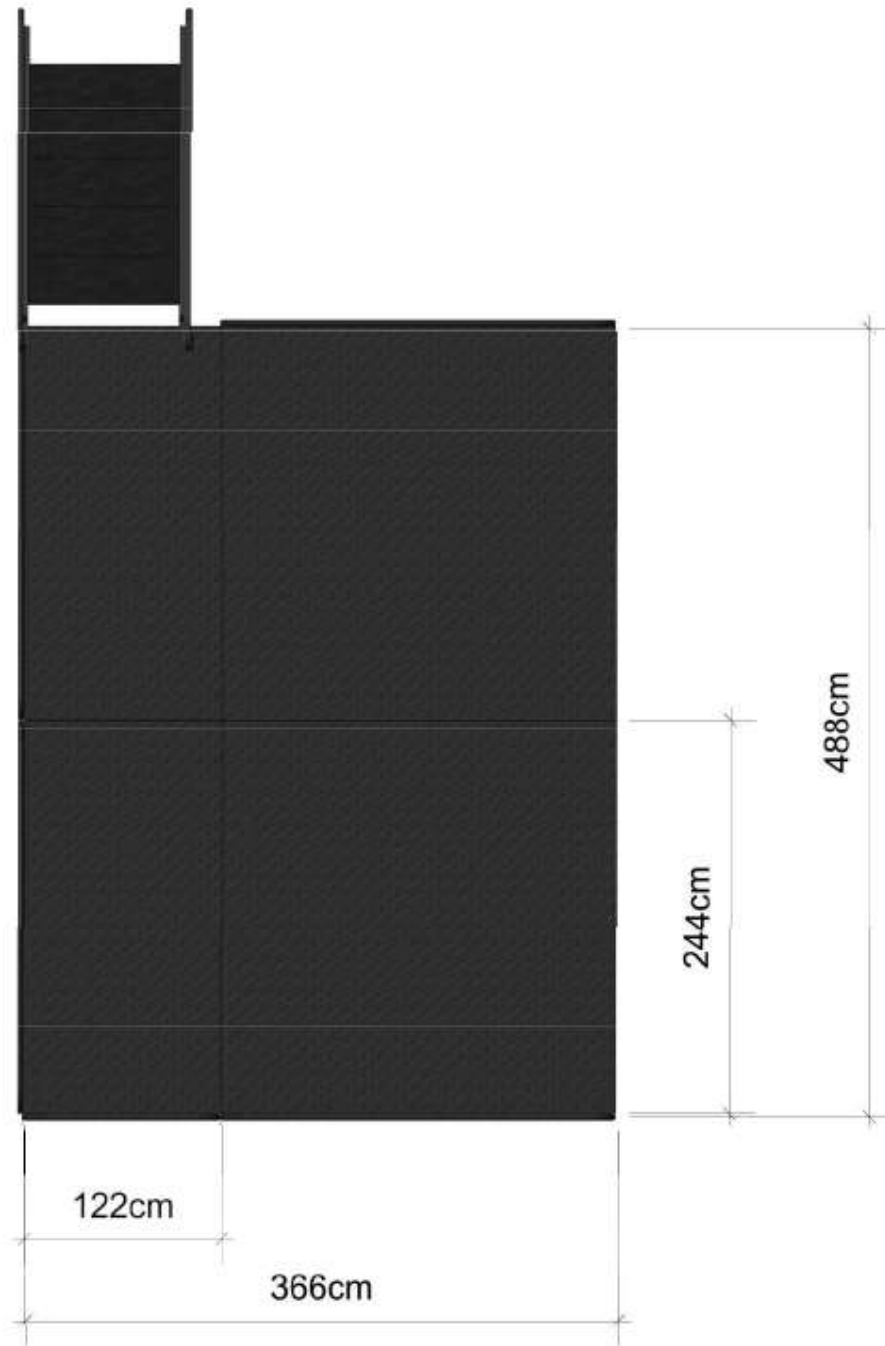
 <small>ACCOMPAGNER INSPIRER CAPTIVER</small>	PROJET	Scène 4Live			
	TITRE	Grill & Dimensions			
DATE	DESIGNÉ PAR	VERSION	HUMERO ID	REV.	
16/12/2025	N. OLIVARES		6		
ECHELLE 1:50	FORMAT ISO A3	PLANCHE 6	SUR 12		

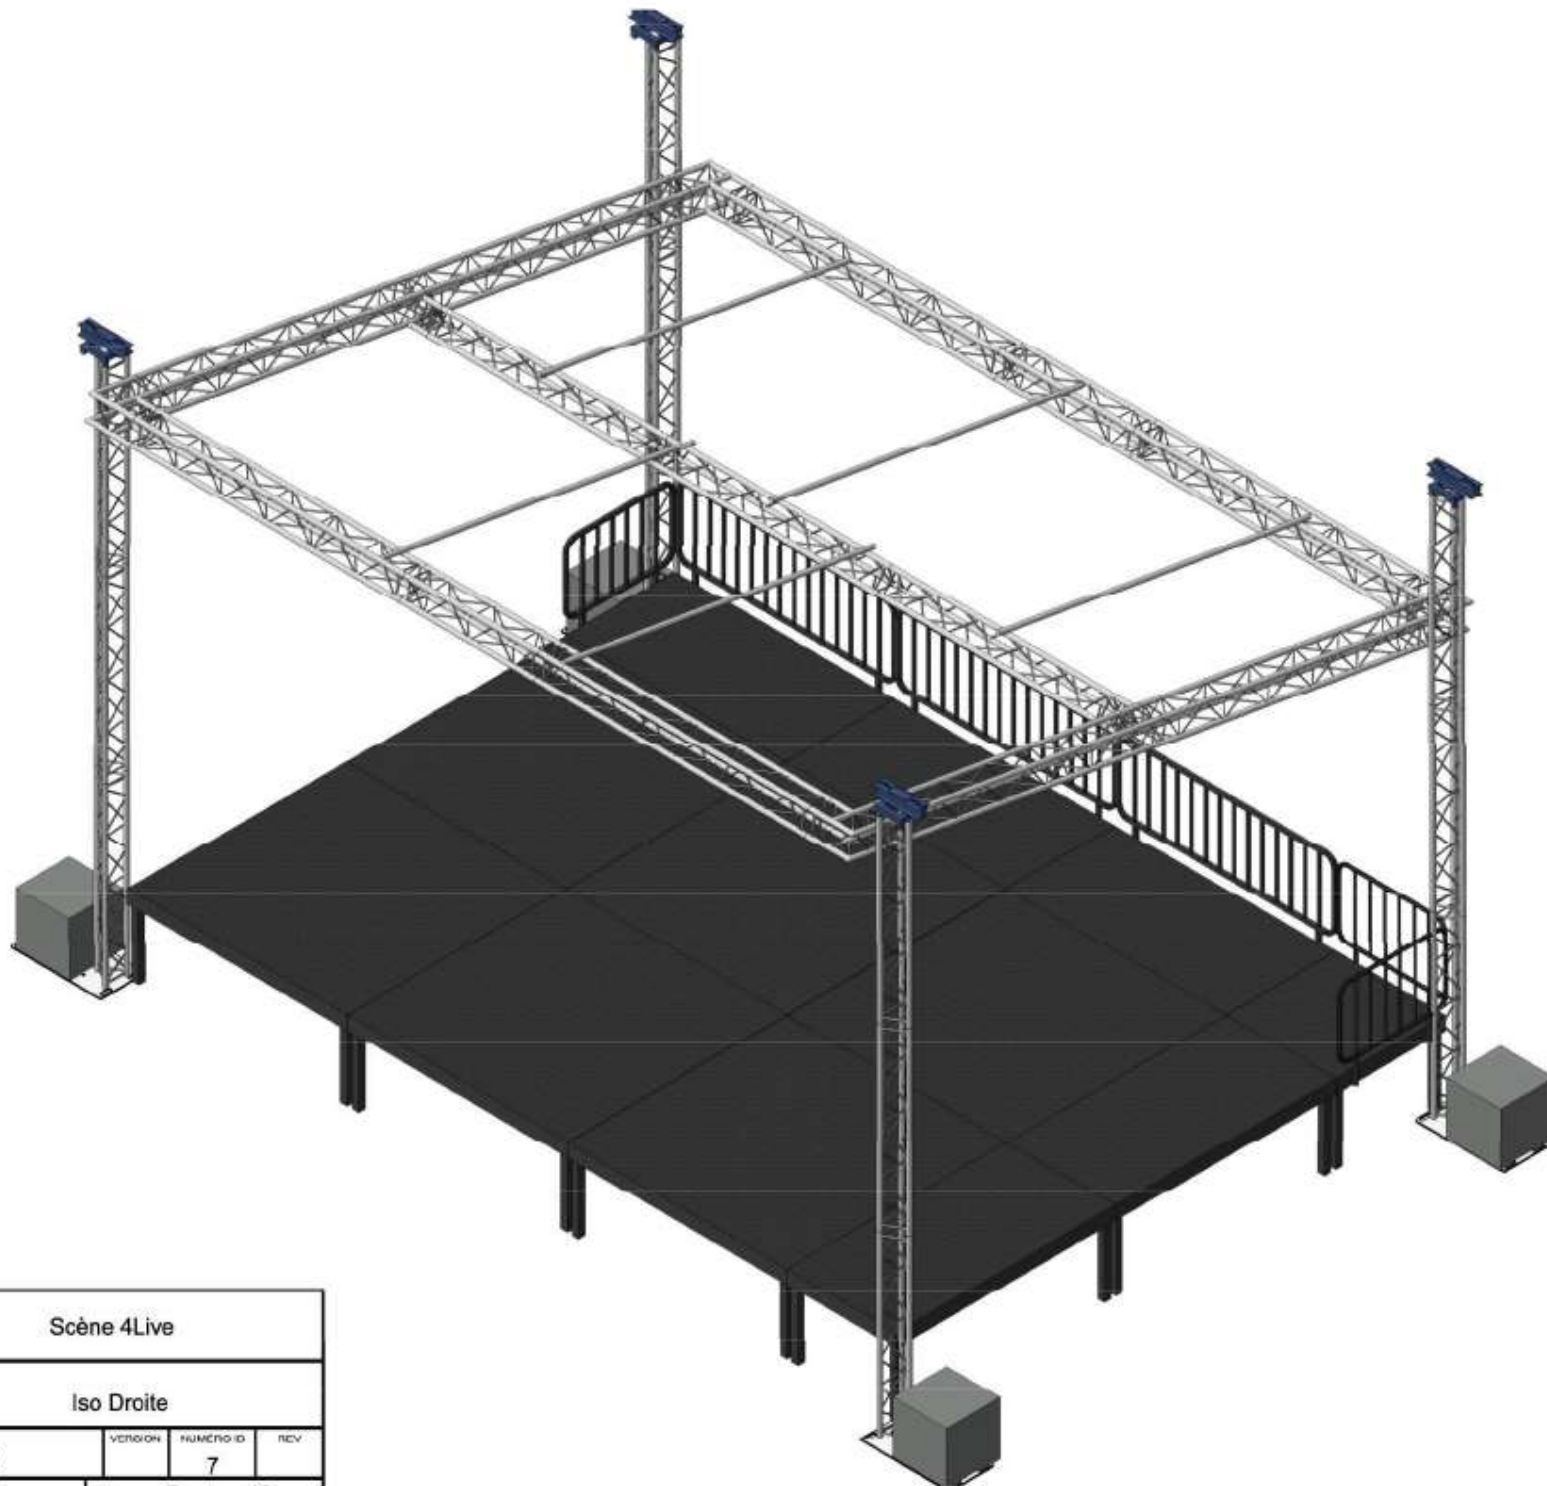


 <small>ACCOMPAGNER INSPIRER CAPTIVER</small>	PROJET	Scène 4Live			
	TITRE	Iso Droite			
DATE	DESIGNÉ PAR	VERSION	NUMÉRO ID	REV	
16/12/2025	N. OLIVARES		7		
ÉCHELLE 1:50	FORMAT ISO A3	PLANCHE	7	SUR	12

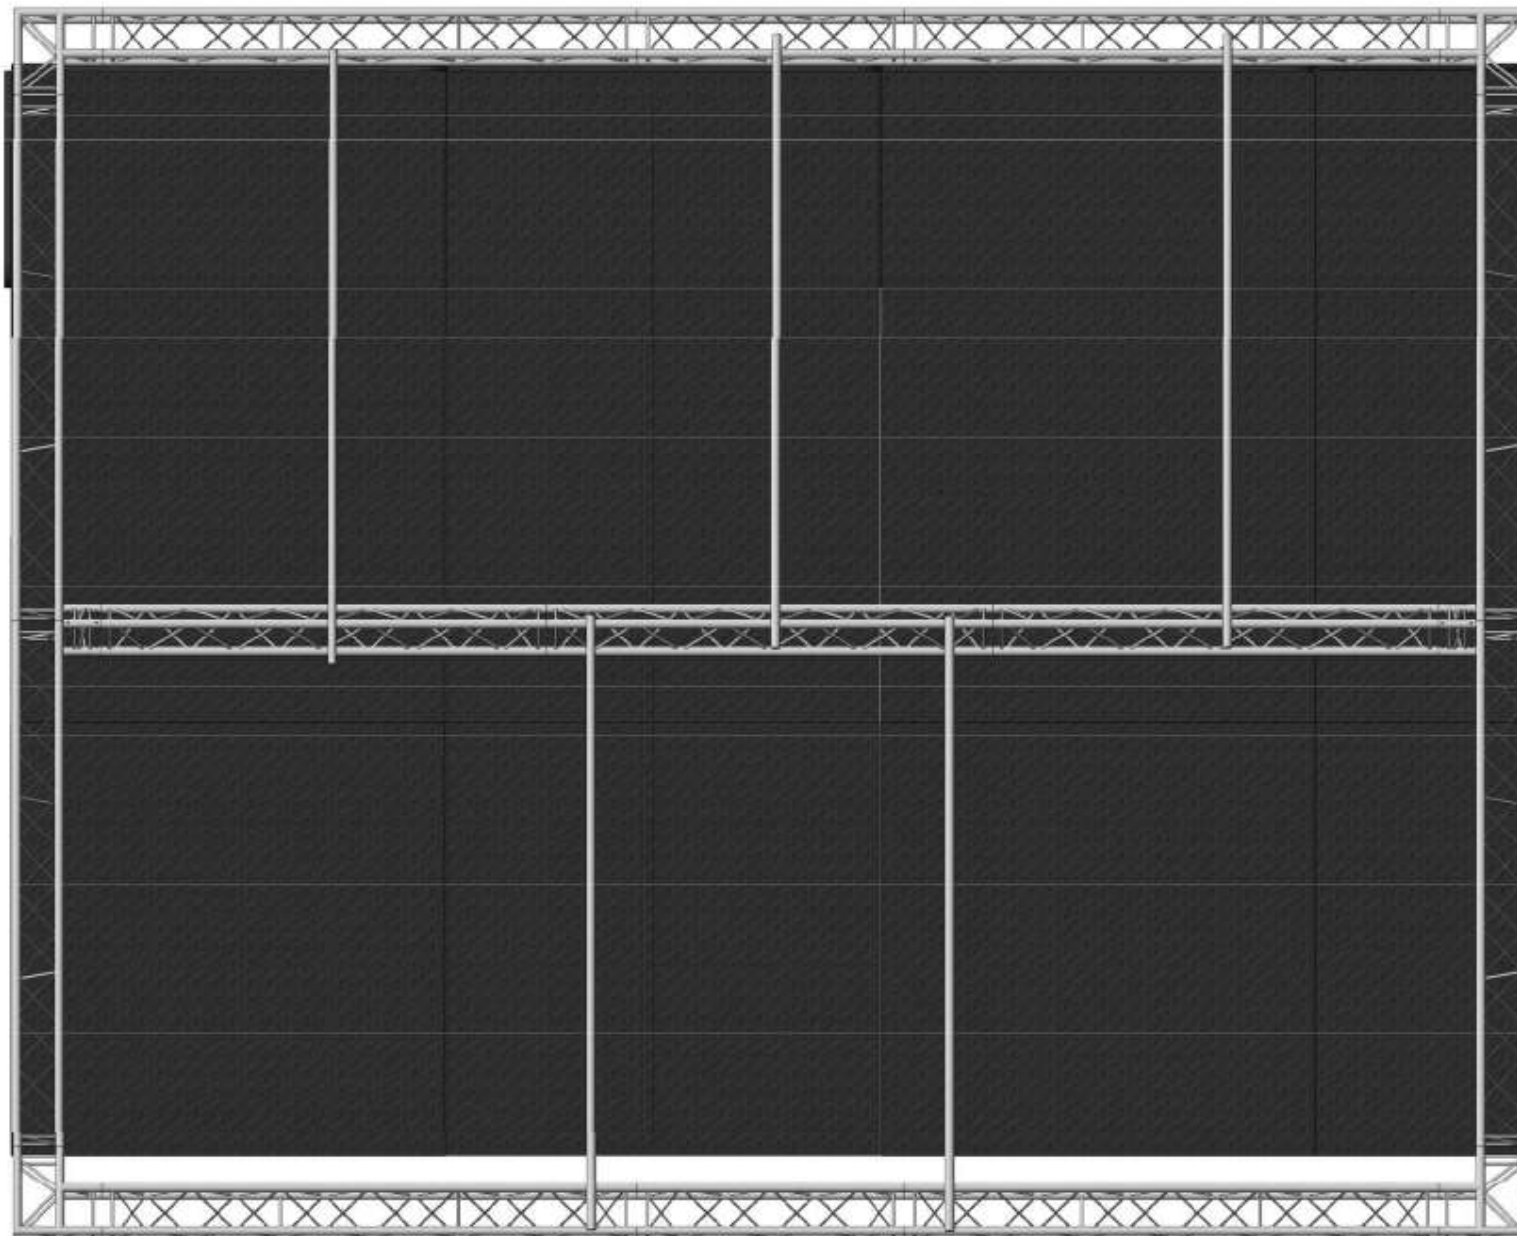


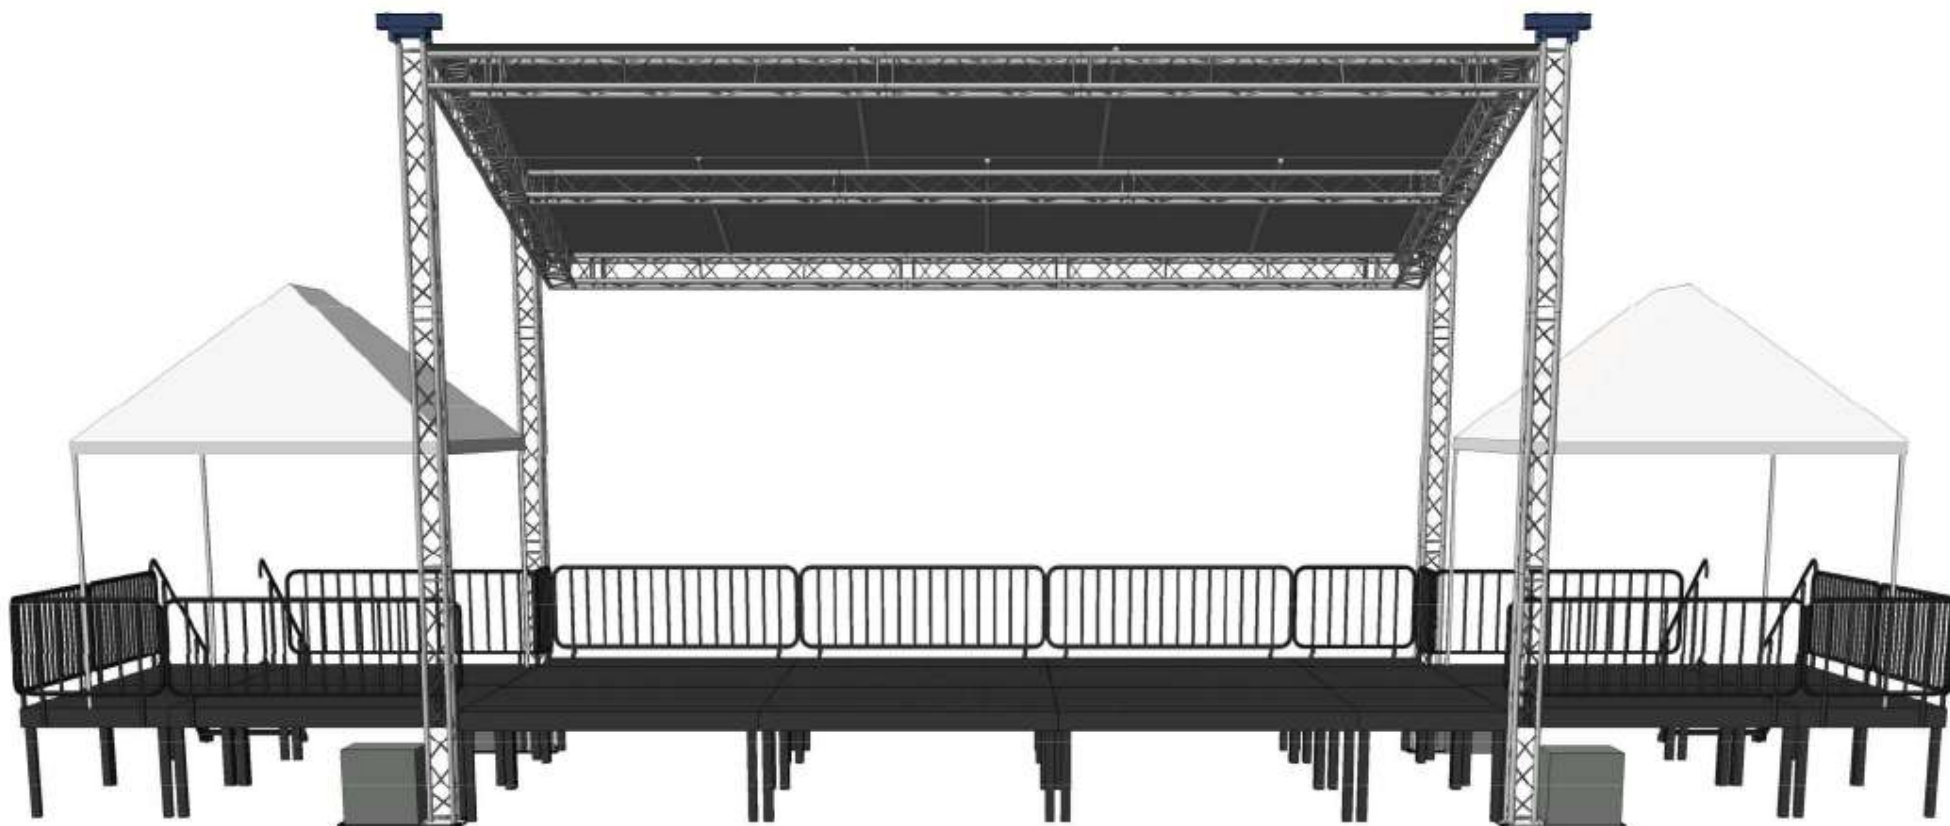
 ACCOMPAGNER INSPIRER CAPTIVER	PROJET	Scène 4Live			
	TITRE	Plateau + Grill			
DATE	DESSINÉ PAR	VERSION	NUMÉRO ID	REV.	
16/12/2025	N. OLIVARES		8		
ECHELLE 1:50	FORMAT ISO A3	PLANCHE	8	SUR 12	




		PROJET <b>Scène 4Live</b>			
ACCOMPAGNER INSPIRER CAPTIVER		TITRE <b>Extension Jardin &amp; Dimensions</b>			
DATE	DESIGNER	VERSION	NUMERO ID	REV	
16/12/2025	N. OLIVARES		9		
ECHELLE 1:50	FORMAT ISO A3	PLANCHE	9	SUR 12	

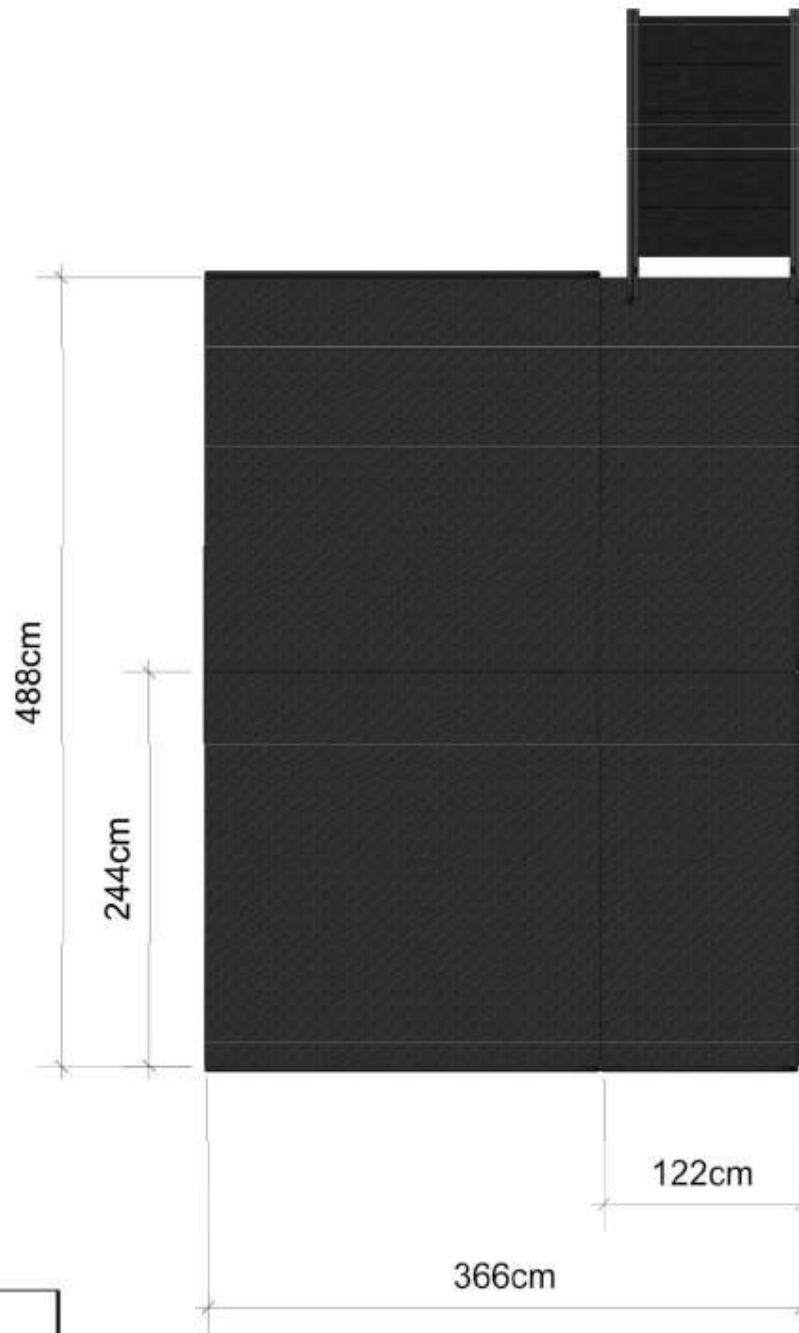


		PROJET <b>Scène 4Live</b>	
ACCOMPAGNER INSPIRER CAPTIVER		TITRE <b>Extension Cour &amp; Dimensions</b>	
DATE	DESSINÉ PAR	VERSION	NUMÉRO ID
16/12/2025	N. OLIVARES		10
ECHELLE 1:50	FORMAT ISO A3	PLANCHE 10	SUR 12



	PROJET	Scène 4Live			
	TITRE	Plateau + Extensions			
DATE	DESSINÉ PAR	VERSION	NUMÉRO ID	REV.	
16/12/2025	N. OLIVARES		11		
ECHELLE 1:50	FORMAT ISO A3	PLANCHE 12	SUR 12		

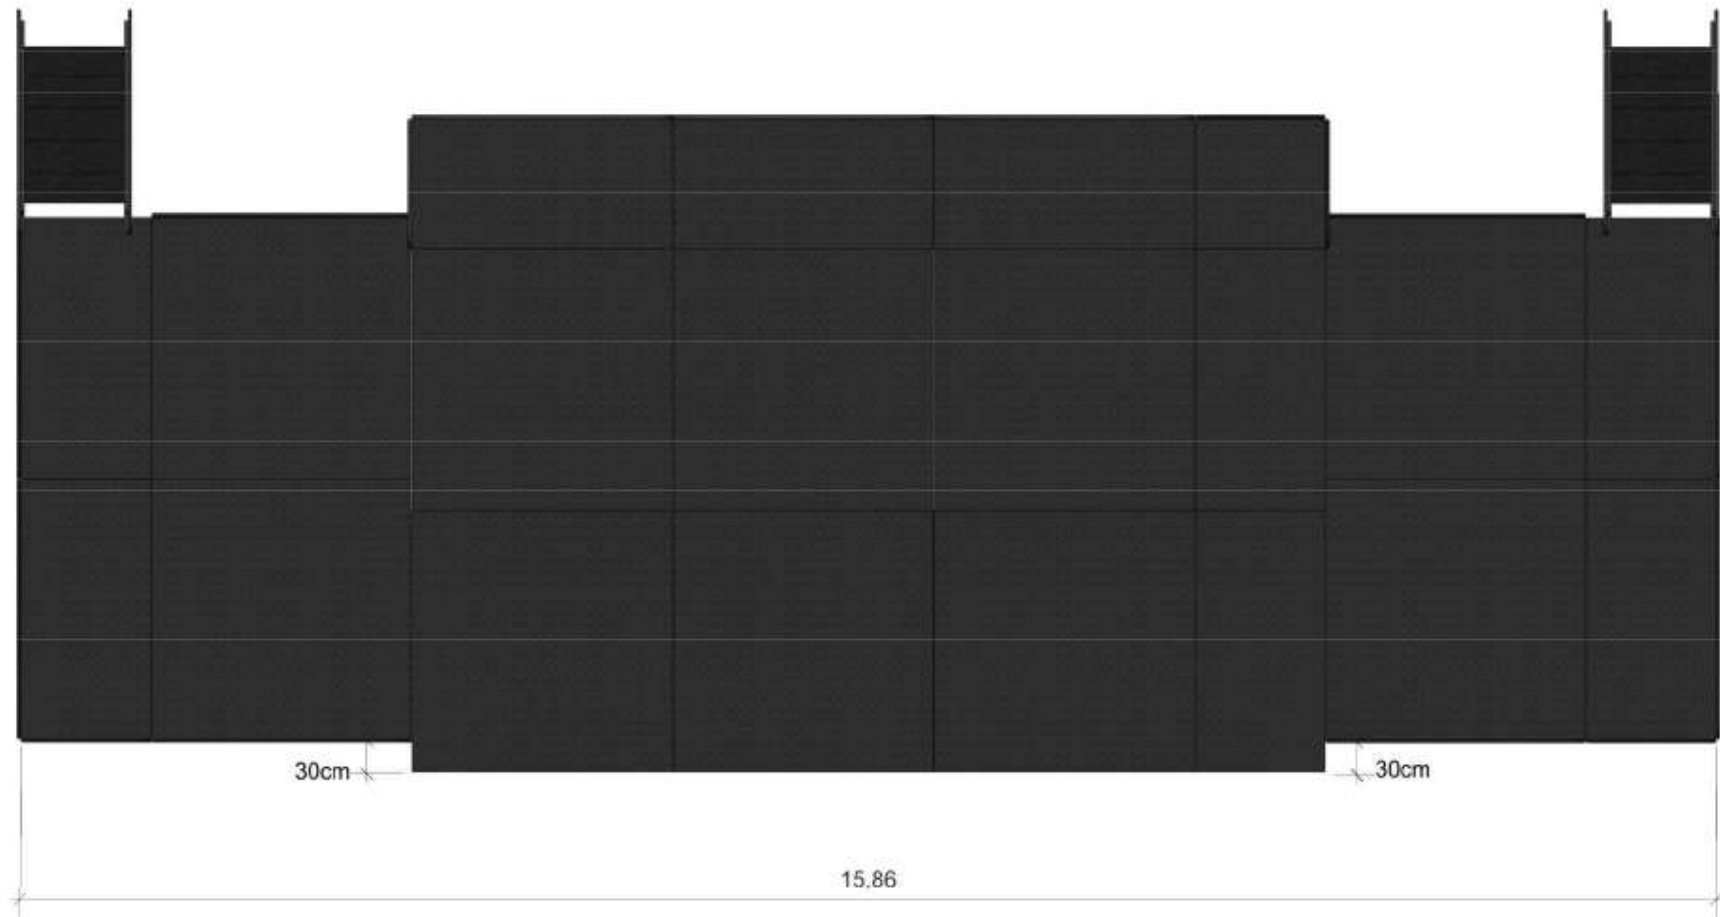

 <small>ACCOMPAGNER INSPIRER CAPTIVER</small>	PROJET		Scène 4Live		
	TITRE		Plateau Principal + Extensions		
DATE	DESSINÉ PAR	VERSION	NUMÉRO ID	REV	
16/12/2025	N. OLIVARES		12		
ECHELLE 1:50	FORMAT ISO A3	PLANCHE 11	SUR 12		